

M. MOUCHE

Cie Gorgomar

M. MOUCHE

FT rue V3

ELECTRICITE/PUISSANCE :

Gradateurs 12 x 3 Kw

Alimentation monophasée **séparée** pour le son

ÉCLAIRAGE/STRUCTURE

1 Pont de contres en structure alu s300 triangulaire H : 3,5m mini

La Face peut jouer sur 2 pieds crémaillère type Wind Up (3,5m) + barres de couplage

Pupitre 24/48 circuits à mémoires type ESP 2 Jands, MA Light Commander II

2 découpes 1 Kw type 613sx Juliat

6 PAR64 cp62

4 PAR64 cp61

2 PC 1 Kw

2 Quartz 300w + 2 Pieds

4 Platines de sol

1 poursuite HMI 575 w

Possibilité d'avoir la main sur l'éclairage service et public, cela peut faire partie du spectacle

Gélatines : 135 / 119 / 156 / 200 / 202 / 205 sur Nuancier LEE Filters

SON

Console numérique type A&H sq5, Yamaha LS9-16, 01V96 ou équivalent (pas de vieux trucs comme Promix, O2R, etc)

Nous fournissons 1 Hf complet (pocket, récepteur, capsule), un micro statique, merci de fournir le câblage nécessaire

1 liaison vers 2 entrées de la console/minijack (3,5) stéréo

Liaison multipaire plateau/régie (hf au plateau)

FAÇADE : Adaptée à l'auditoire (L.Acoustics, APG, Meyer, Nexo) + égalisation 2x31 bandes (K&T, BSS, DBX)

PLATEAU : 1 Retour bain de pied PS 8/PS10 NEXO, DS 12 APG, 108P, x12 L.Acoustics sur départ indépendant et égalisé

AGENCEMENT/ESPACE SCÉNIQUE

Dimensions plateau/Espace de jeu : 8m x 6m minimum

Fond noir sur toute l'ouverture

1 paravent en L côté cours au lointain H : 2m, L : 1,5m

Le spectacle comporte l'utilisation d'une meuleuse quelques secondes par le comédien. Celui-ci maîtrise la direction de la gerbe d'étincelles. Néanmoins, vous pouvez vous tranquilliser avec l'ajout d'un vieux bout de Marley si vous craignez pour le revêtement au sol.

DIVERS

A notre arrivée nous avons besoin de 1 service lumière minimum (réglages, encodage), 1 service son et filage


La Régie doit impérativement se situer en face de la scène, en salle et dans l'axe

Mise à disposition d'une échelle 2 brins assez grande

Personnel demandé : 1 régisseur son, 1 régisseur lumière, 1 poursuiteur

Prévoir un nettoyage plateau après chaque représentation

Prévoir loge comédien pourvue en table, chaises, miroirs, catering...

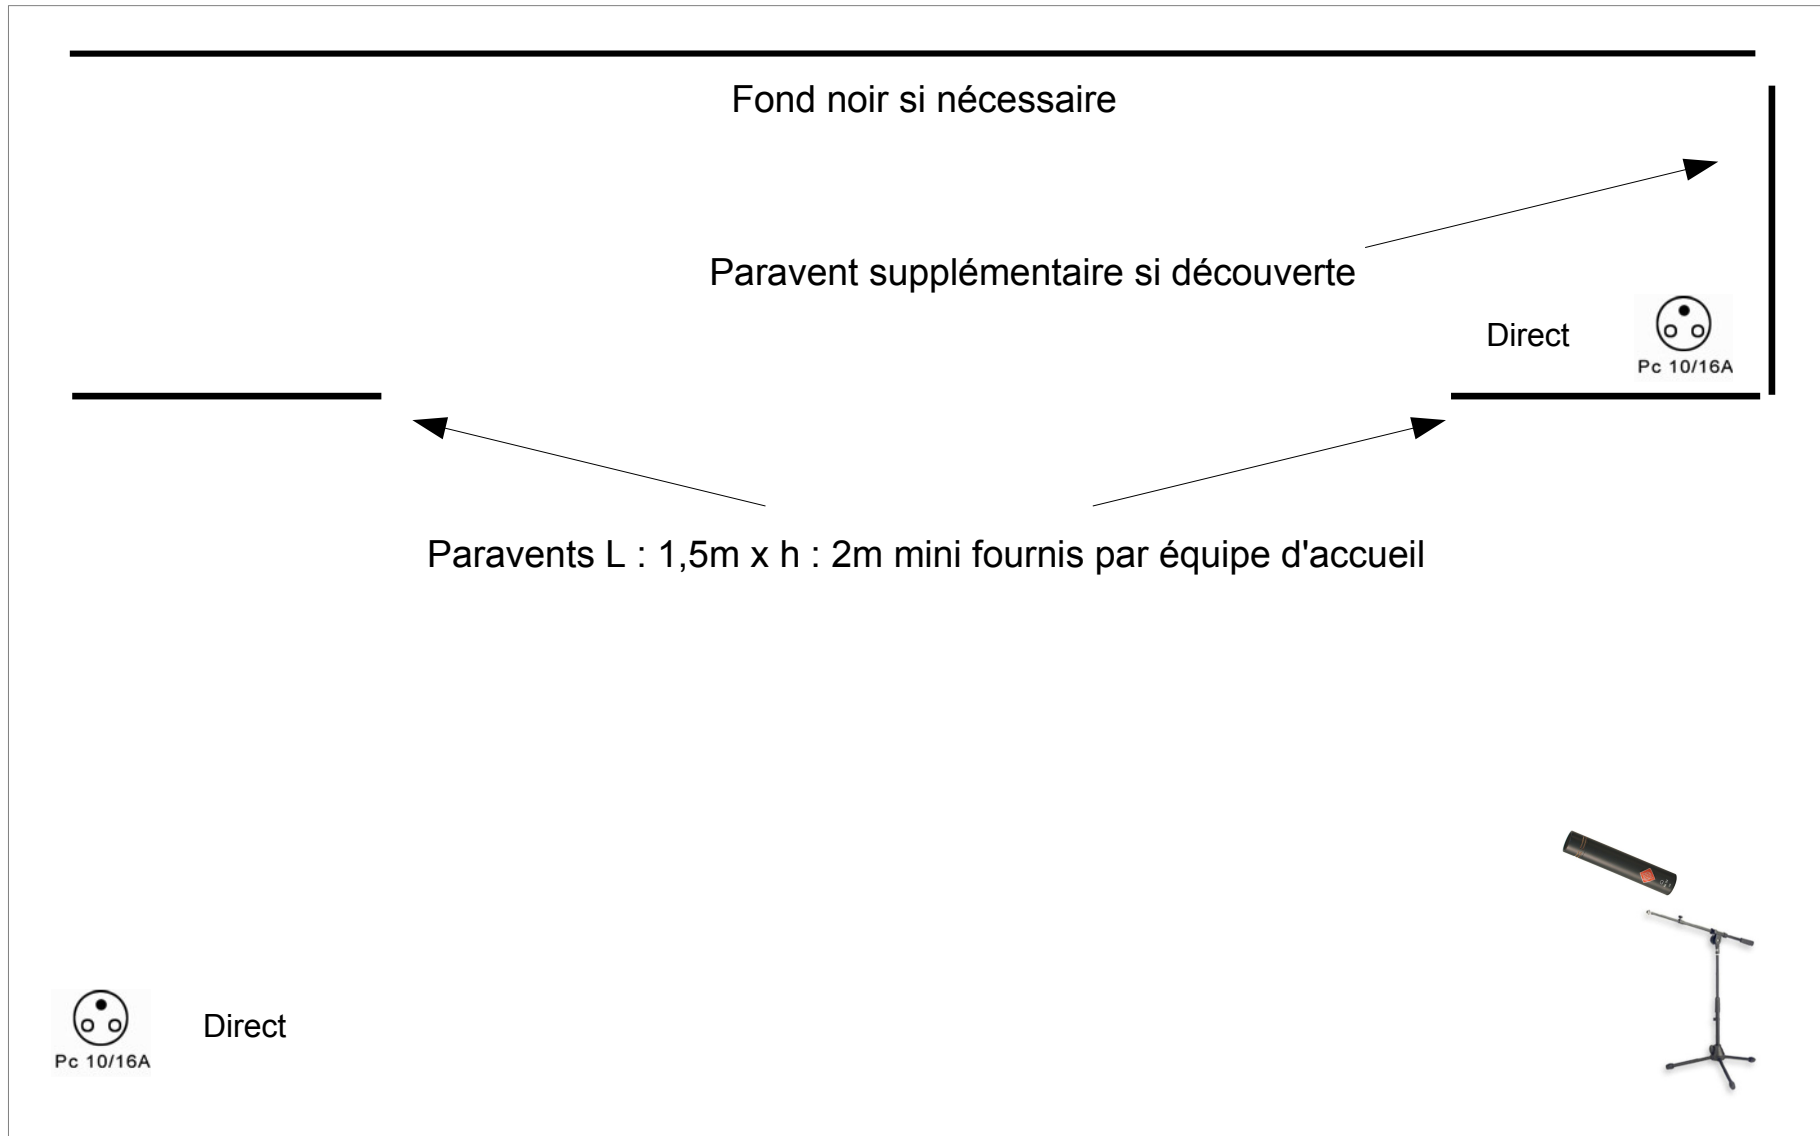

M. Mouche – Plan Rue sans light V2 - régie : Antoine Hansberger 0610214266